



# Ul. Keřová

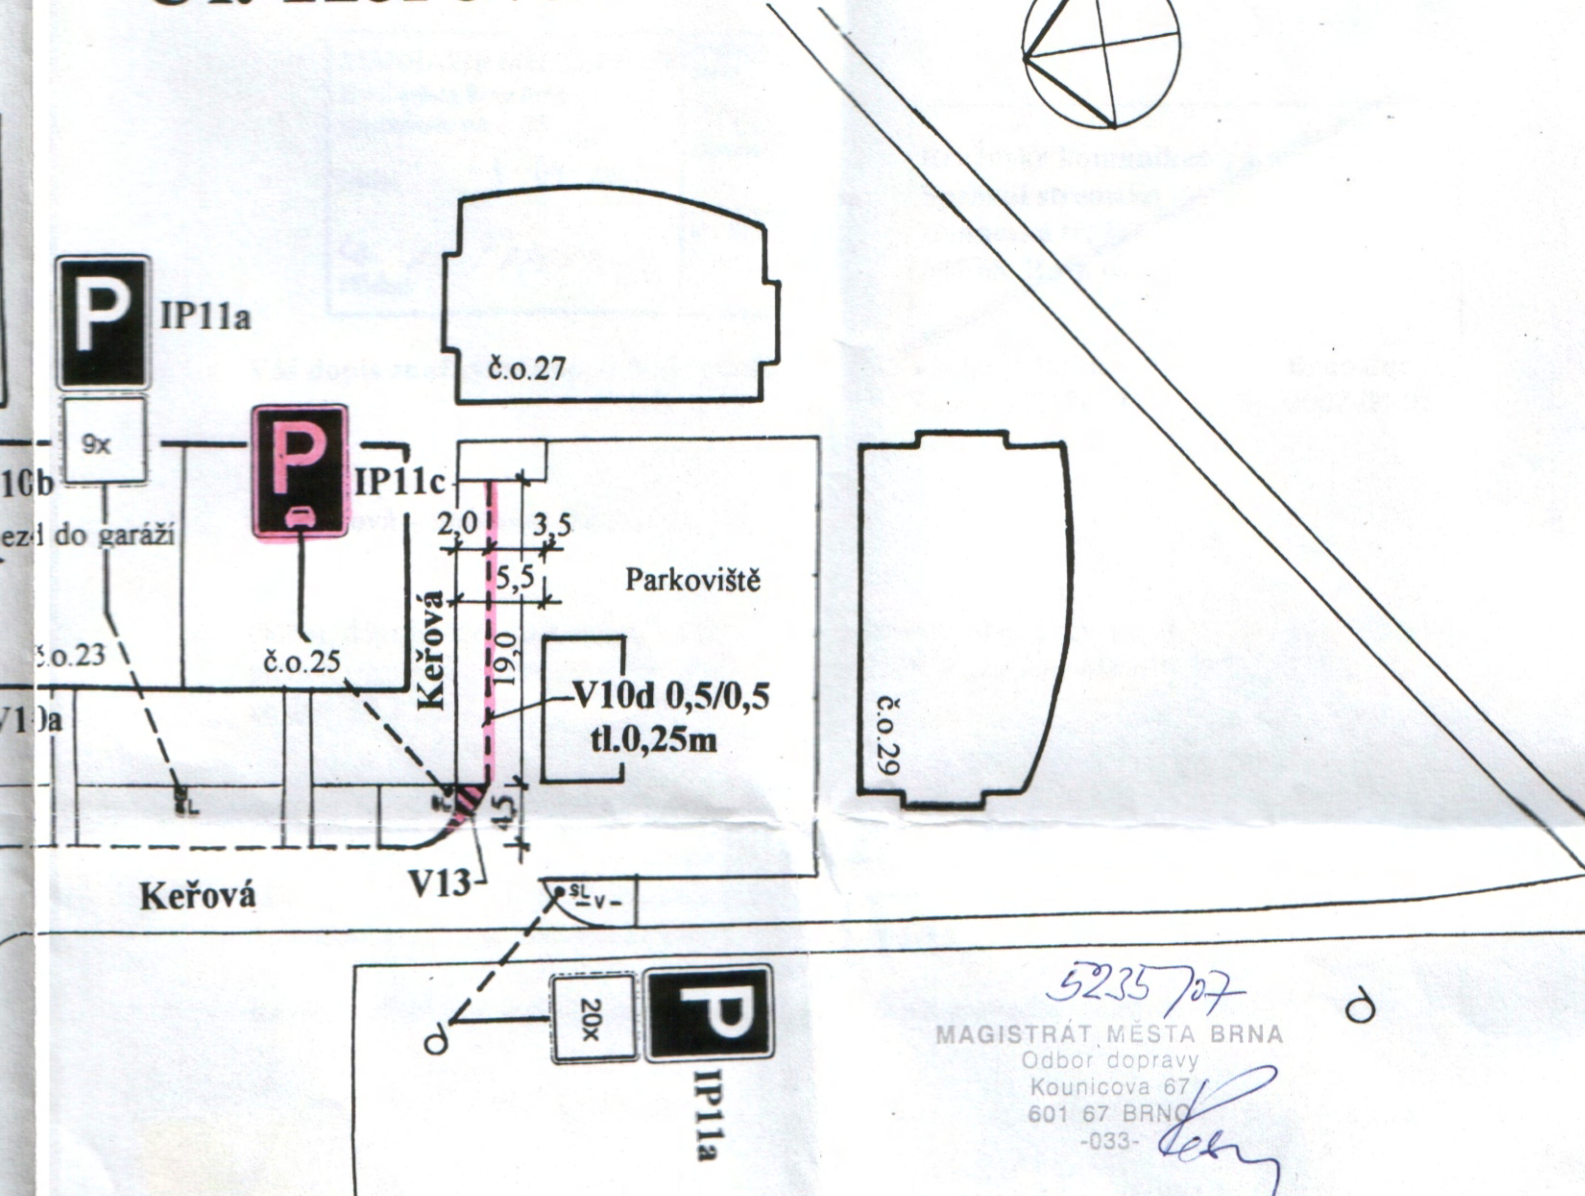

## Legenda:

- Dopravní značení stávající
- Dopravní značení navrhované

č.j.: MRBM - 17271 / ČJ - 07 - 2006  
DI souhlasí

VEDOUcí ÚDI ING. J.ŘEHÁK	VEDOUcí PROJEKTU H.SCHNEEWEISSOVÁ	VYPRACOVAL H.SCHNEEWEISSOVÁ	KONTROLOVAL ING. M.PERNICA	 Brněnské komunikace a.s. ÚTVAR DOPRAVNÍHO ZNAČENÍ
INVESTOR: Statutární město Brno				DATUM ŘÍJEN 2006
NÁZEY AKCE: DOPRAVNÍ ZNAČENÍ				FORMÁT
ULICE KEŘOVÁ – MK				STUPEŇ STUDIE
				MĚŘÍTKO 1:500
				ČÍSLO PARÉ
NÁZEY VÝKRESU: NÁVRH NA ZŘÍZENÍ PARKOVÁNÍ				ČÍSLO VÝKRESU